


СТРУКТУРНАЯ СХЕМА ПОДКЛЮЧЕНИЯ ПУЛЬТА КОНСЬЕРЖА для ОБРАТНОЙ СВЯЗИ С КВАРТИРАМИ

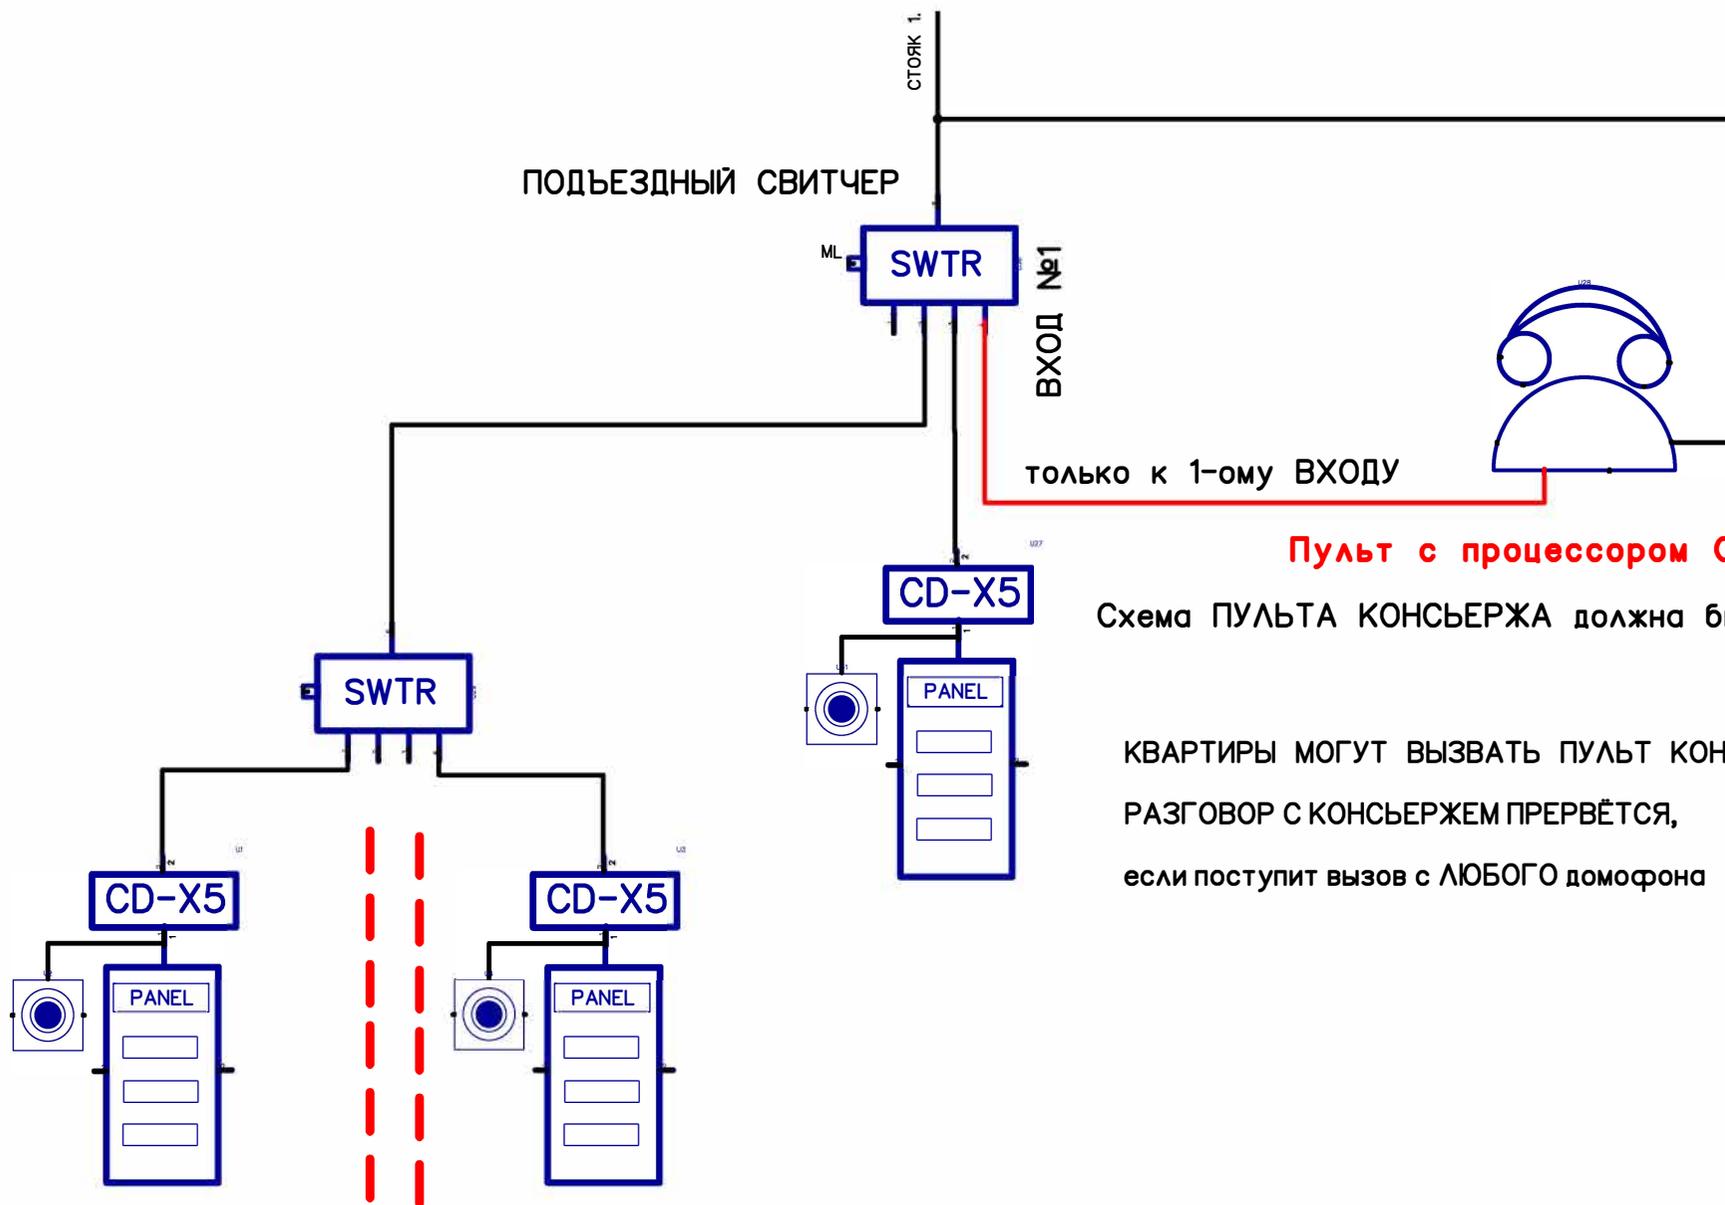

Пульт с процессором CD5 ...!!!

Схема ПУЛЬТА КОНСЬЕРЖА должна быть с изменениями

КВАРТИРЫ МОГУТ ВЫЗВАТЬ ПУЛЬТ КОНСЬЕРЖА
РАЗГОВОР С КОНСЬЕРЖЕМ ПРЕРВЁТСЯ,
если поступит вызов с ЛЮБОГО домофона